


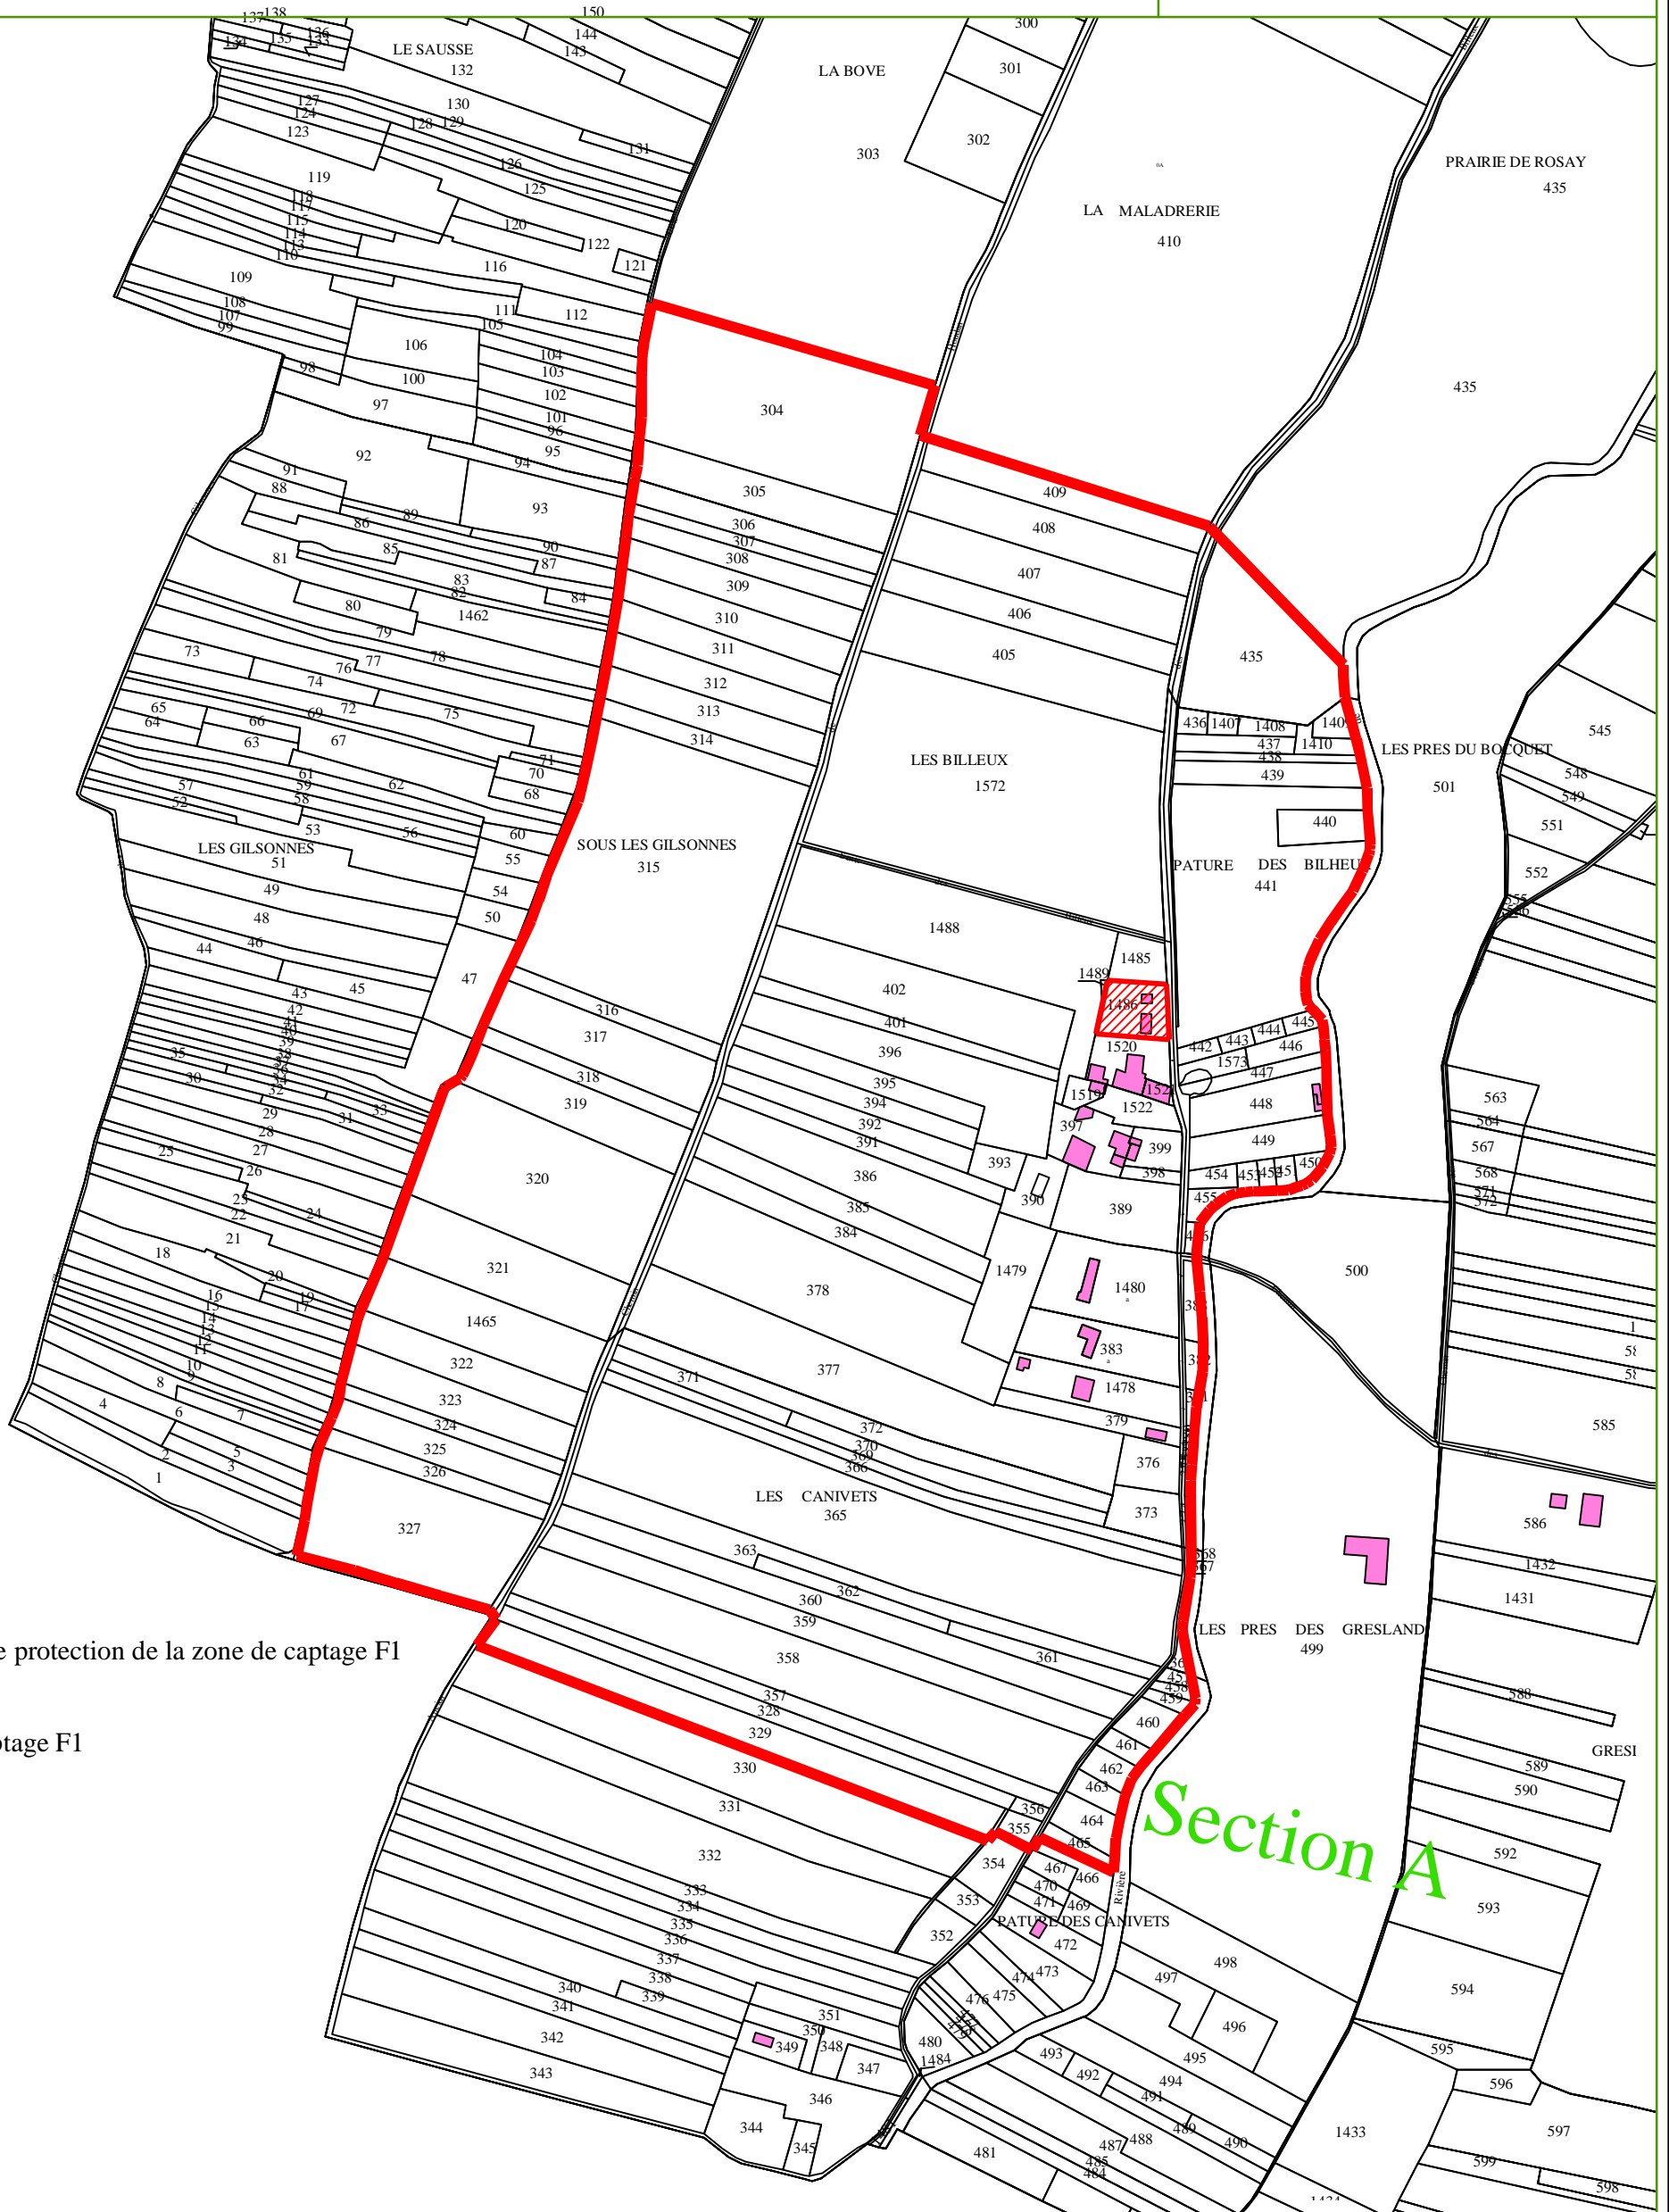

Commune de ROSAY

Plan de périmètre de protection de la zone de captage F1

Echelle: 1/2500^{ème}



 Périmètre de protection de la zone de captage F1

 Zone de captage F1