


## AMENAGEMENT AU DROIT DU LAVOIR

### Coupes transversales de l'état existant et de l'état projeté

N.B. : Le niveau d'eau indiqué correspond au niveau lorsque la Maltorne présente un débit proche du module

#### Etat existant :

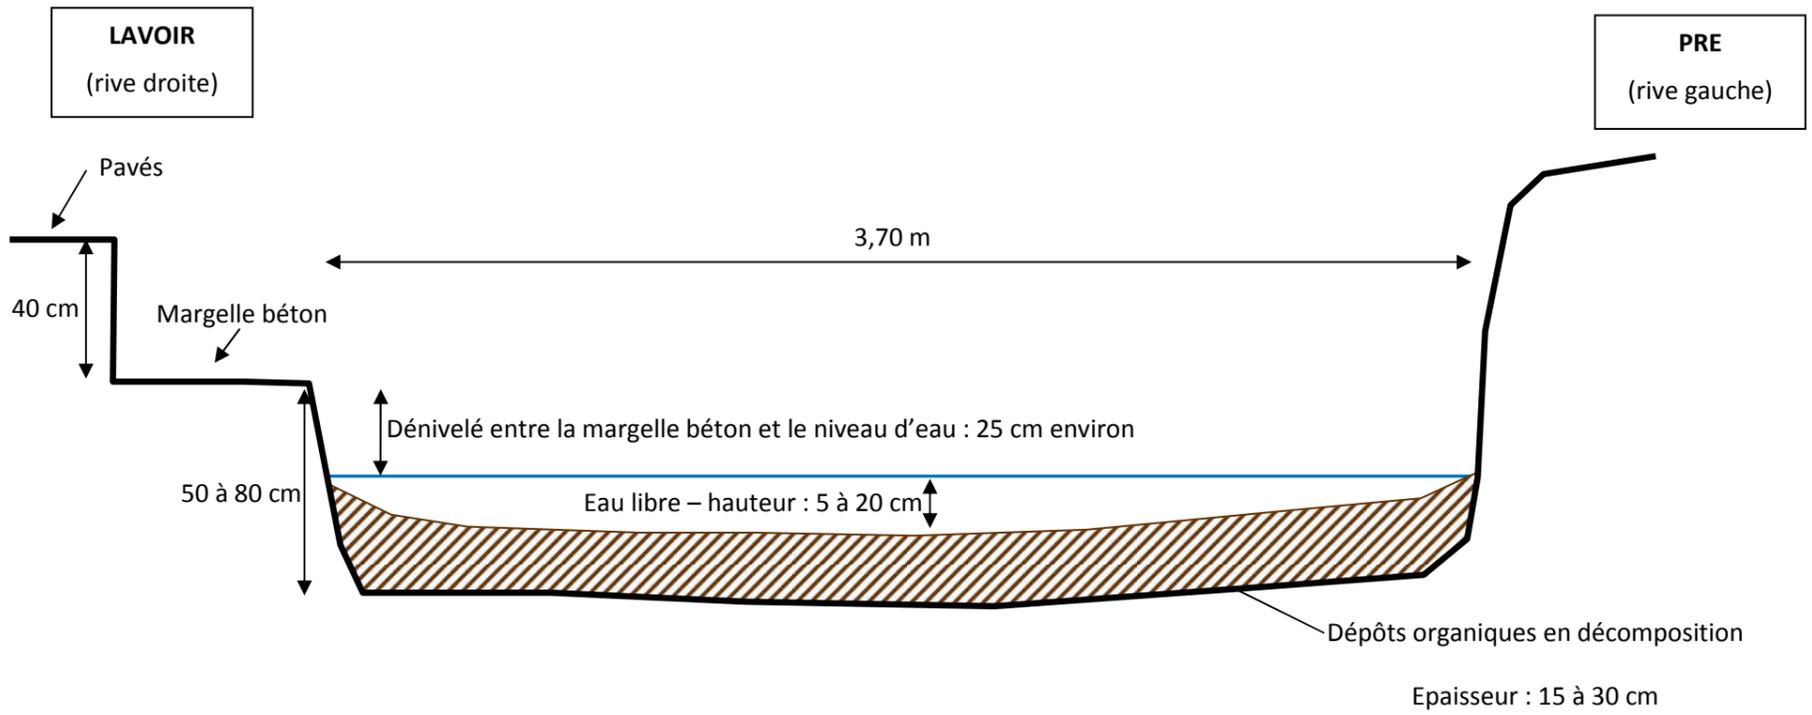

#### Etat projeté :

