


TRAVAUX DE REMEANDRAGE – Coupes transversales de l'état existant et de l'état projeté

N.B. : Le niveau d'eau indiqué correspond au niveau lorsque la Maltorne présente un débit proche du module

Etat existant :

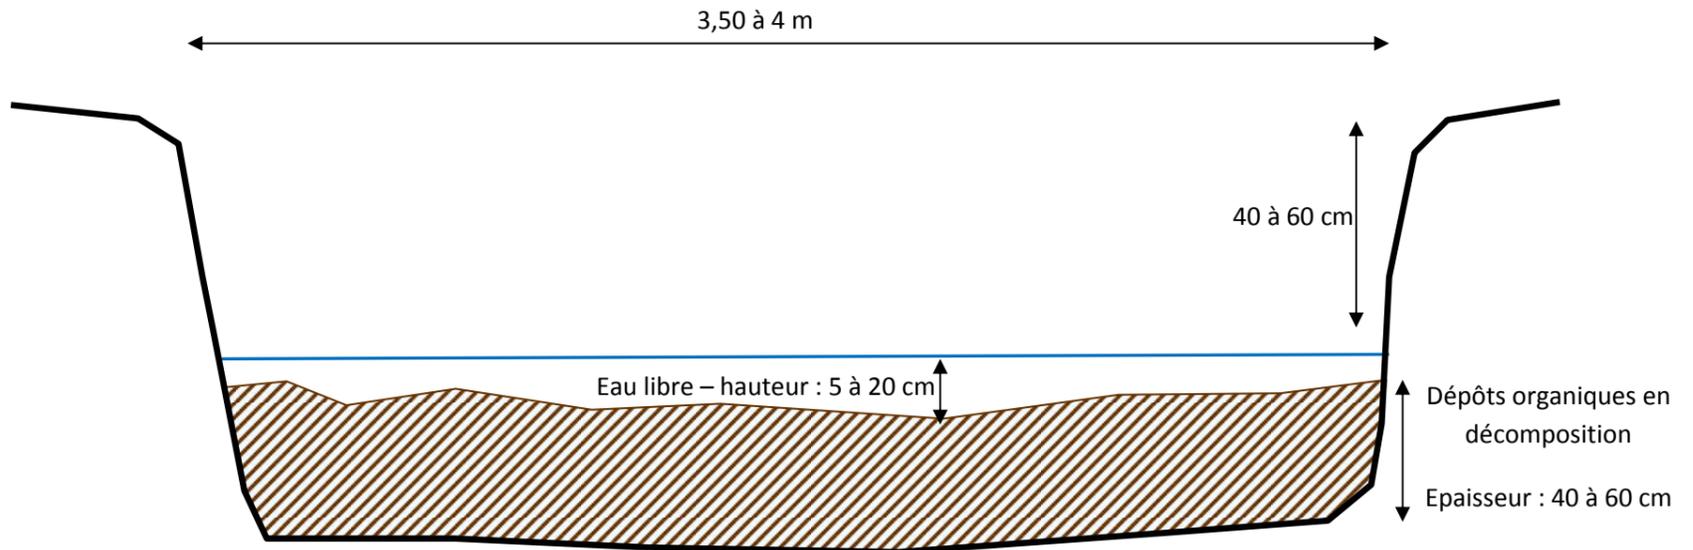

Etat projeté :

