

CHANTELOUP LES VIGNES

Cadastré :  
- Chanteloup les Vignes : Sections B - AK

 Emprise Déclaration d'Utilité Publique (DUP)



COÛS FLEURY Anna-MARIE  
LOISEL FLORENCE  
MATHIAS SAURA Jonathan  
CHATELON  
41-45 Boulevard Romain Rolland  
75014 PARIS  
Tél. : 01 42 53 96 81

PLAN PARCELLAIRE

dosier geost: 204147

Fichier : 204147.dwg  
Parcelles: Chanteloup Les Vignes.V3.dwg

Date : Décembre 2023


Echelle : 1/500

N°:

Planimétrie : Système RGF93 zone 4  
(CC49) coté conforme.



PLAN DE REPERAGE DES SECTIONS CADASTRALES

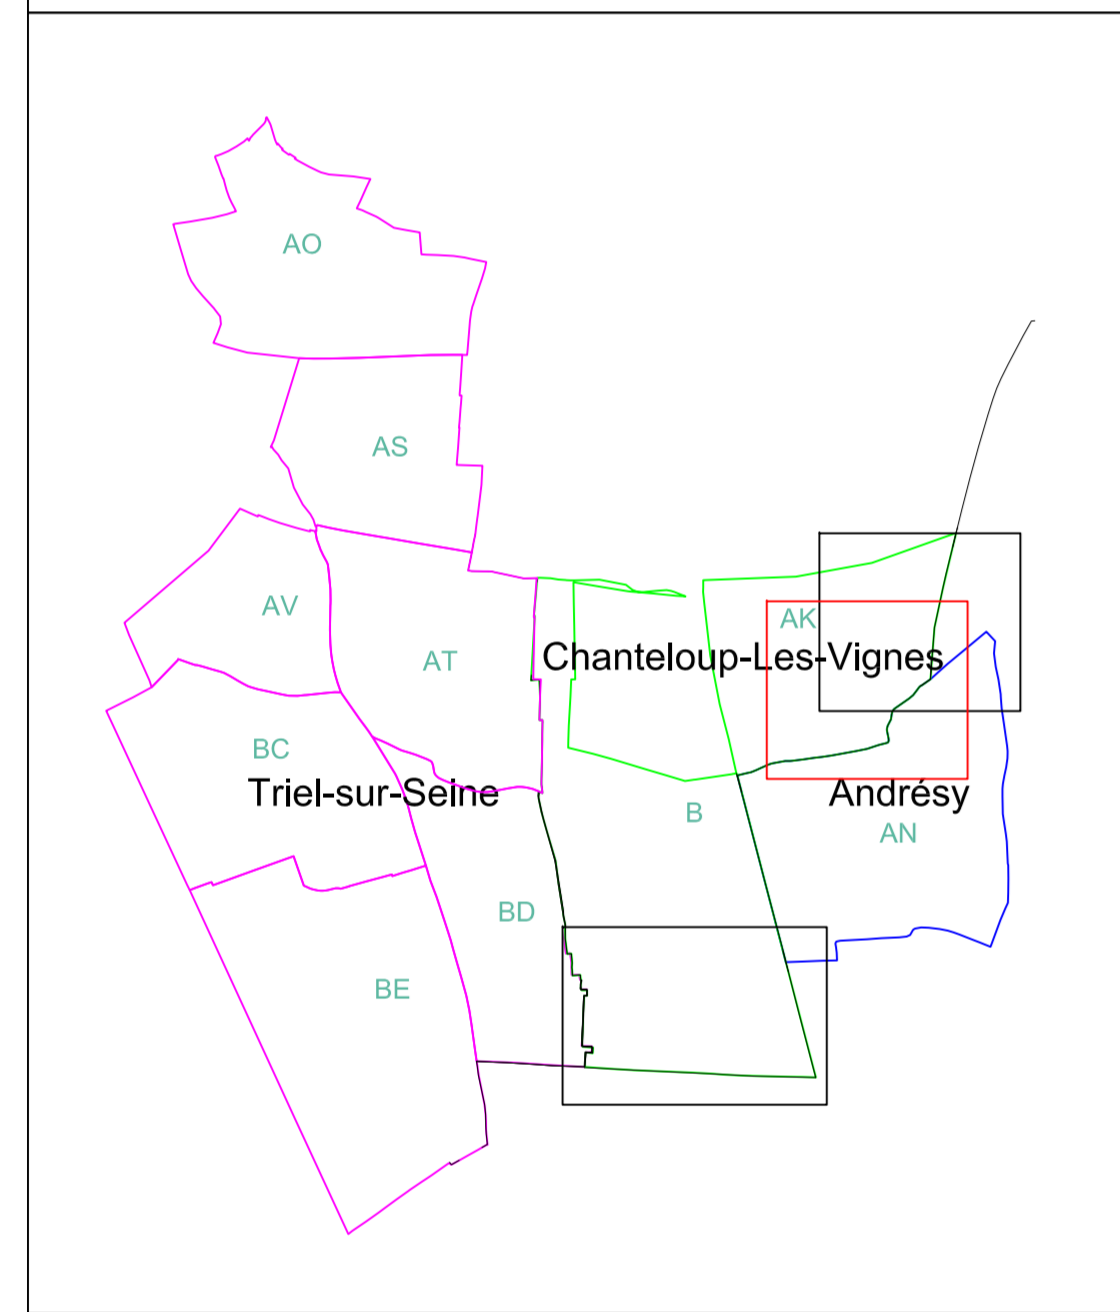

Déviatio

de