


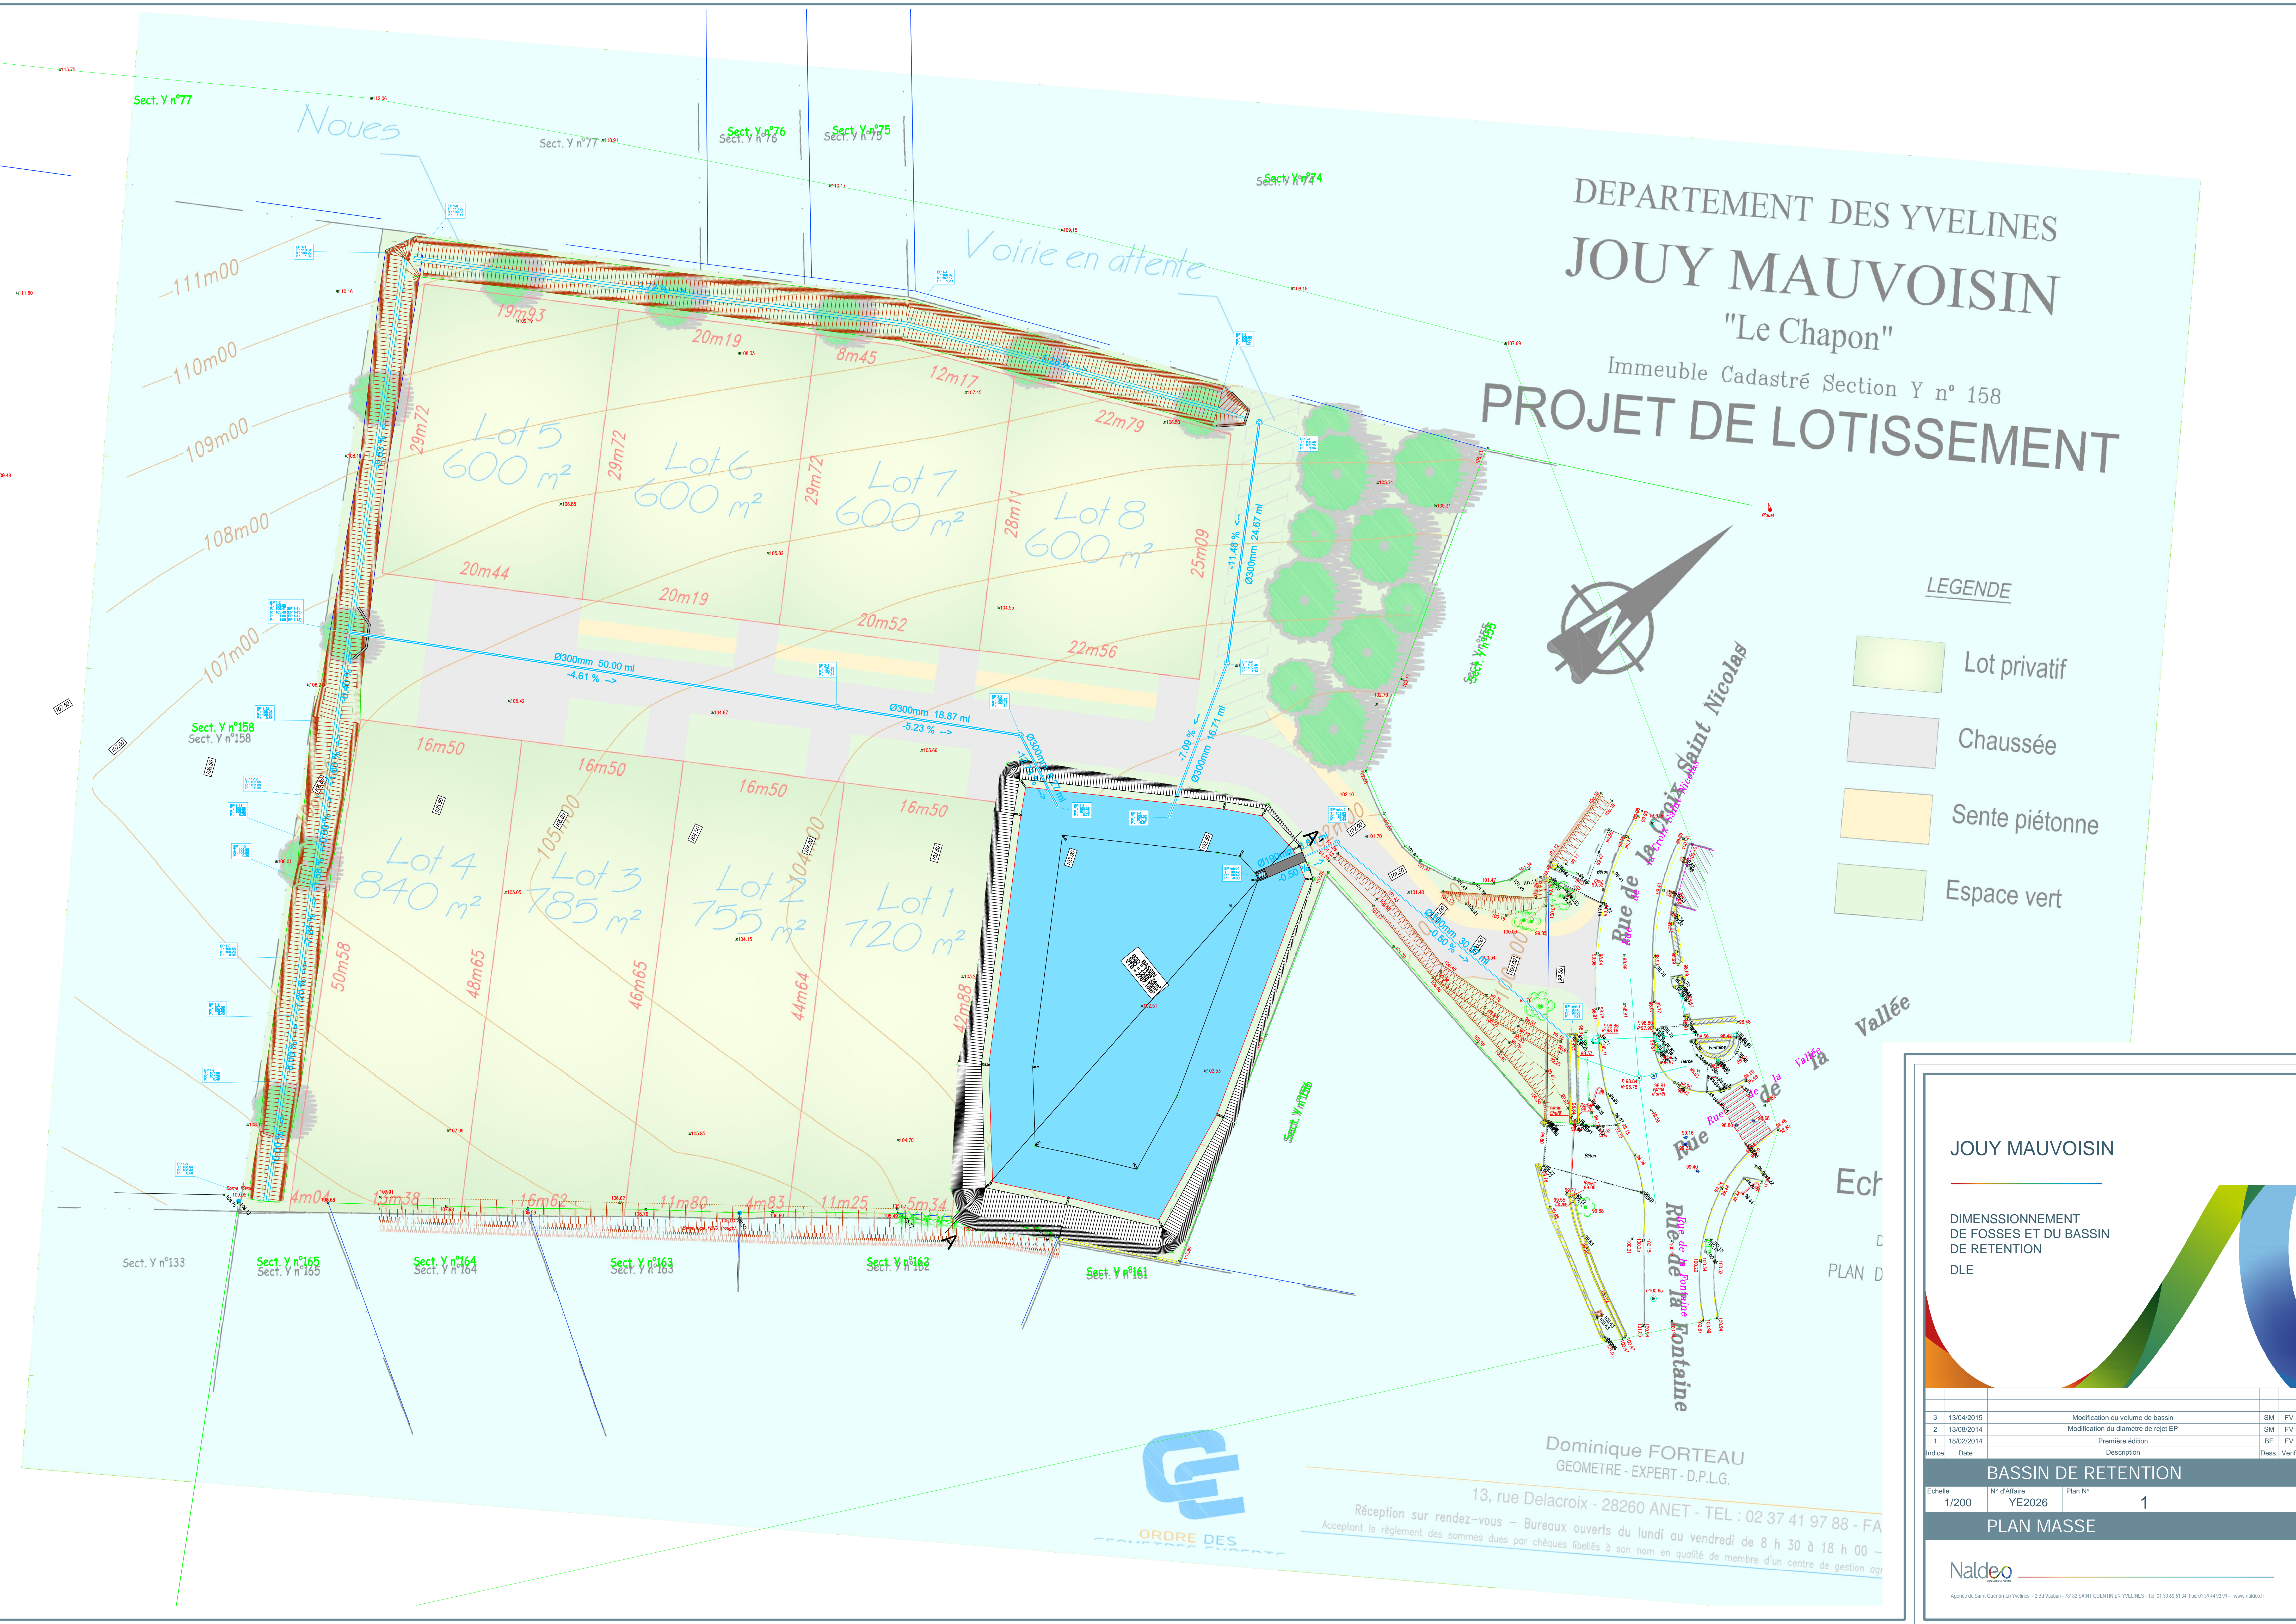

DEPARTEMENT DES YVELINES  
**JOUY MAUVOISIN**  
 "Le Chapon"

Immeuble Cadastré Section Y n° 158  
**PROJET DE LOTISSEMENT**



- LEGENDE**
- Lot privatif
  - Chaussée
  - Sente piétonne
  - Espace vert

JOUY MAUVOISIN

DIMENSIONNEMENT  
 DE FOSSES ET DU BASSIN  
 DE RETENTION  
 DLE

3	13/04/2015	Modification du volume de bassin	SM	FV
2	13/08/2014	Modification du diamètre de rejet EP	SM	FV
1	18/02/2014	Première édition	BF	FV
Indic	Date	Description	Des.	Vent

**BASSIN DE RETENTION**

Echelle	N° d'Affaire	Plan N°
1/200	YE2026	1

**PLAN MASSE**



**Dominique FORTEAU**  
 GEOMETRE - EXPERT - D.P.L.G.  
 13, rue Delacroix - 28260 ANET - TEL : 02 37 41 97 88 - FA  
 Réception sur rendez-vous - Bureaux ouverts du lundi au vendredi de 8 h 30 à 18 h 00 -  
 Acceptant le règlement des sommes dues par chèques libellés à son nom en qualité de membre d'un centre de gestion agréé