



# Commune de FONTENAY LE FLEURY

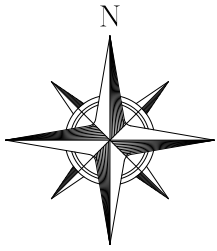

## Plan de situation

Echelle : Sans échelle

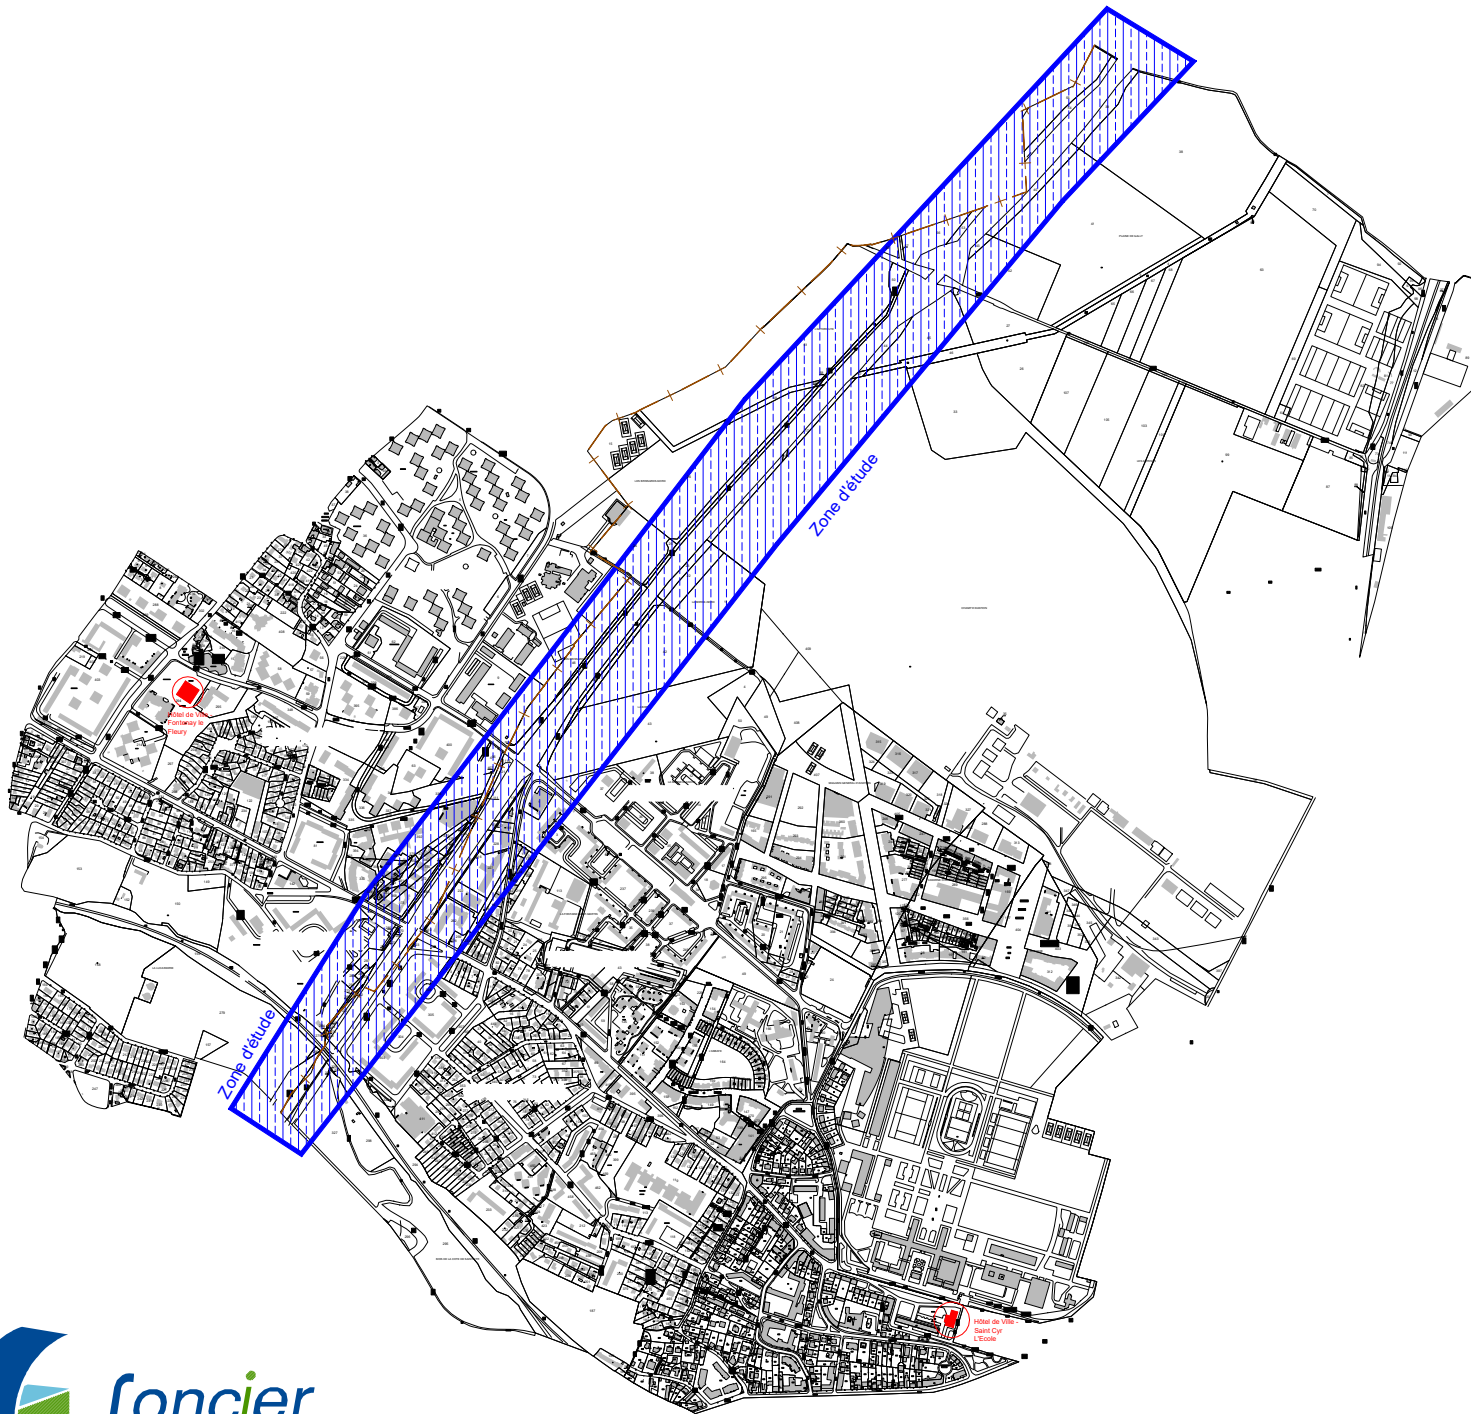

**Société de Géomètres - Experts et maîtres d'oeuvre VRD**

**Dossier N° : S27562**

63 avenue de la République

6 rue Jean-Pierre Timbaud

125 Petite rue St-Mathieu

62 rue de Rambouillet

6 rue de Bièvres

78640 Neauphle-le-Château

78180 St Quentin en Yvelines

78550 Houdan

78460 Chevreuse

91400 Saclay

Tél : 01 34 89 00 78

Montigny le Bretonneux

Tél : 01 30 59 62 35

Tél : 01 30 52 42 50

Tél : 01 60 14 69 03

Fax : 01 34 89 63 73

Tél : 01 30 64 01 41 - 01 30 64 01 56

Fax : 01 30 88 10 46

Fax : 01 30 52 32 42

Tél : 01 60 14 69 03

neauphle@foncier-experts.com

saintquentin@foncier-experts.com

houdan@foncier-experts.com

chevreuse@foncier-experts.com

saclay@foncier-experts.com

Plan établi le : 26/10/2022

Dernière version :

Planimétrie : RGF93 - CC49 (GPS)

Altimétrie :

Dessinateur : Antoine F.